PARTICOLARE 1
AREA RIFORNIMENTO SERBATOI GE
PIANTA E SEZIONI TIPO
SCALA 1:250

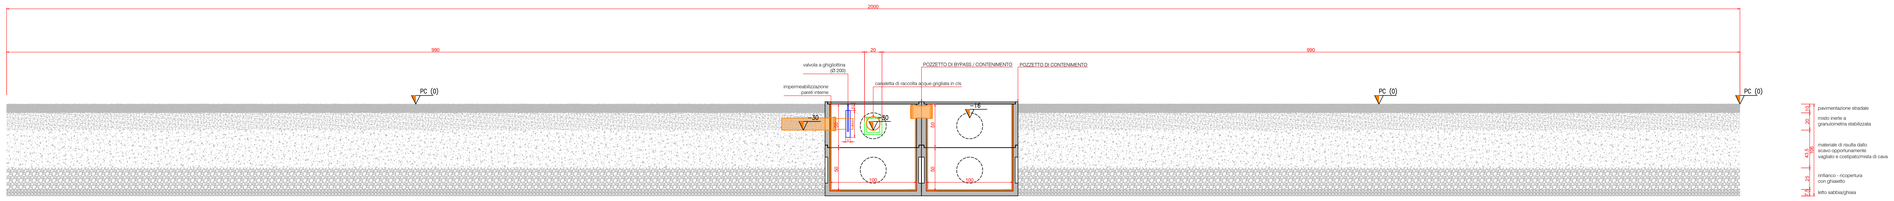

SEZIONE TIPO 1

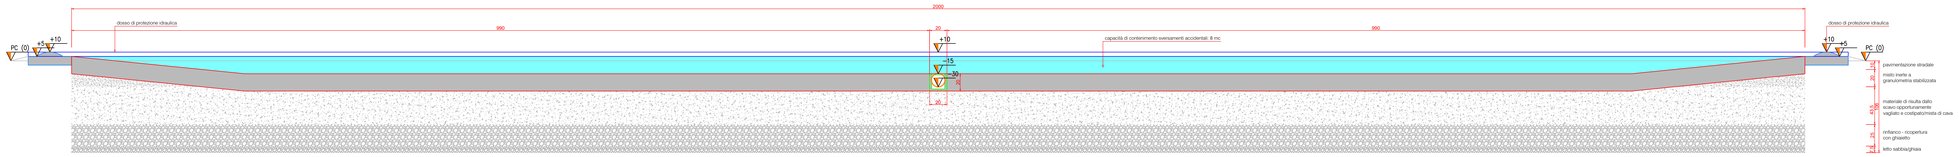

SEZIONE TIPO 2

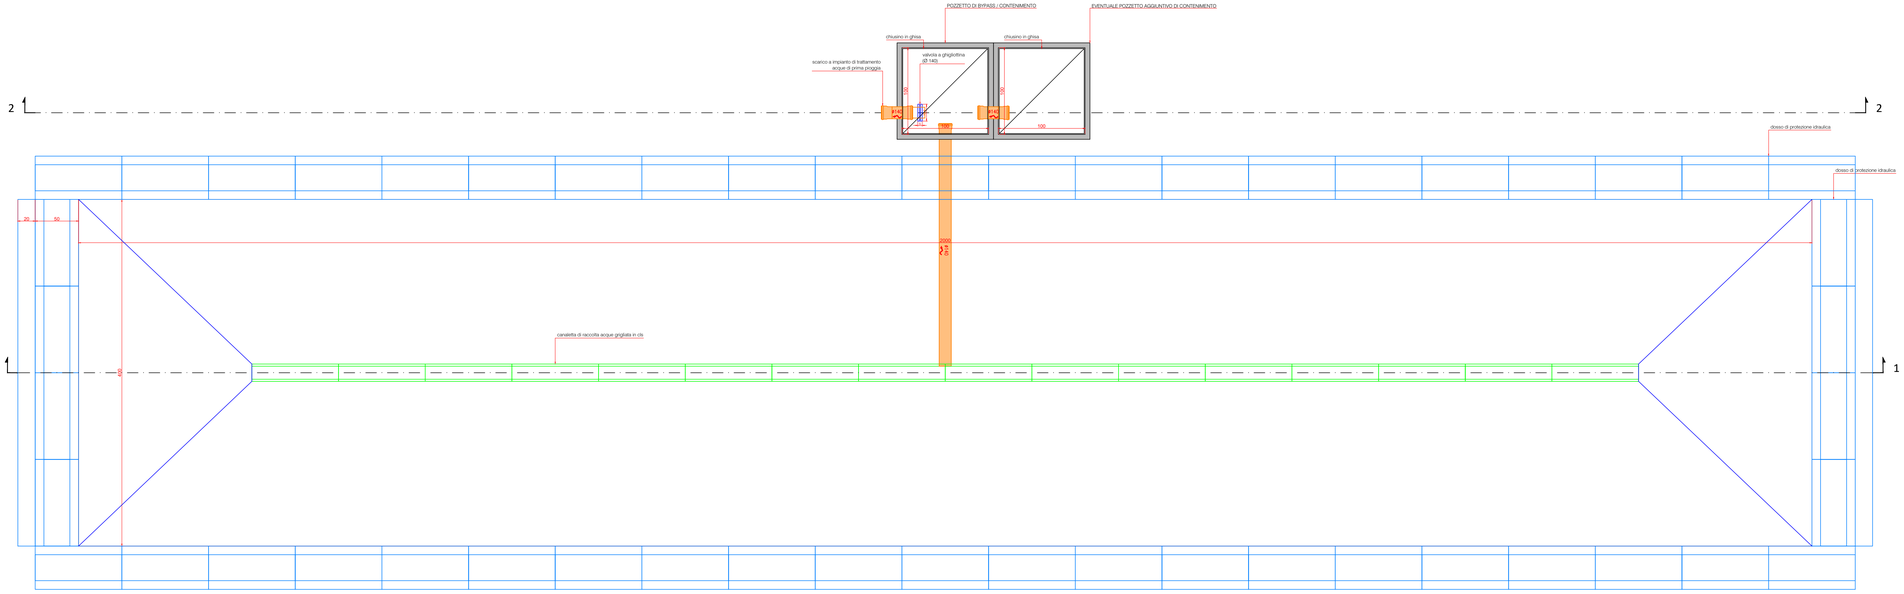

PIANTA

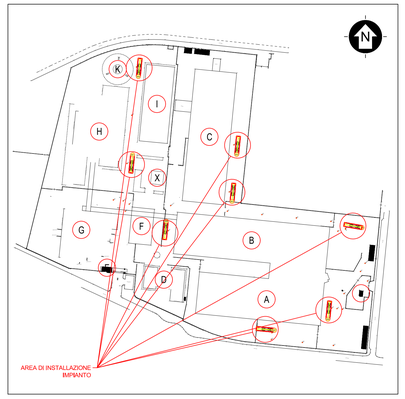

EDIFICI

- (A) A - DEPOSITI
- (B) B - CENTRO ELABORAZIONE DATI
- (C) C - SALE DATI E LOCALI TECNOLOGICI
- (D) D - CED E ARCHIVI
- (E) E - PORTINERIA
- (F) F - CENTRO ELABORAZIONE DATI
- (G) G - SERVIZI E UFFICI
- (H) H - SALE APPARATI ED UFFICI
- (K) K - TORRE IN PONTE RADIO
- (I) I - CENTRALE TERMICA E SALE ENERGIA
- (L) L - GUARDIOLA
- (X) X - IMPIANTO DI COGENERAZIONE

SCALA 1:250 - 1 cm = 2.5 m

0 2.5 5 12.5 m

0 1 2 5 cm

Committente	Noovle S.p.A. Sede Legale: via Gaetano Negri, 1 - 20123 Milano	Disegn.	SA
		Control.	GB
Progettazione	Ing. Luigi Esposito Piazza Bernini, 11 - 10138 Torino tel: 011.4474677 - fax: 011.19837239 www.studioesposito.com - luigi@studioesposito.com	Approv.	LE
		Sc. plot.	1:1
Oggetto	CENTRALE DI ROZZANO COMUNE DI ROZZANO (MI), VIALE TOSCANA 3-5	Rev.	0
		Data	08/2026
Titolo	RETE ACQUE PROGETTO DI ADEGUAMENTO PARTICOLARE 1	Tav.	3.1
Ns. Rif.	02608075_rozzano_viale toscana 3-5_AIA_T03.1_SDP_particolari_20260714.dwg	Scala	1:200